Жилой массив "Александрова слобода" в пос. Новый Первомайского района Алтайского края

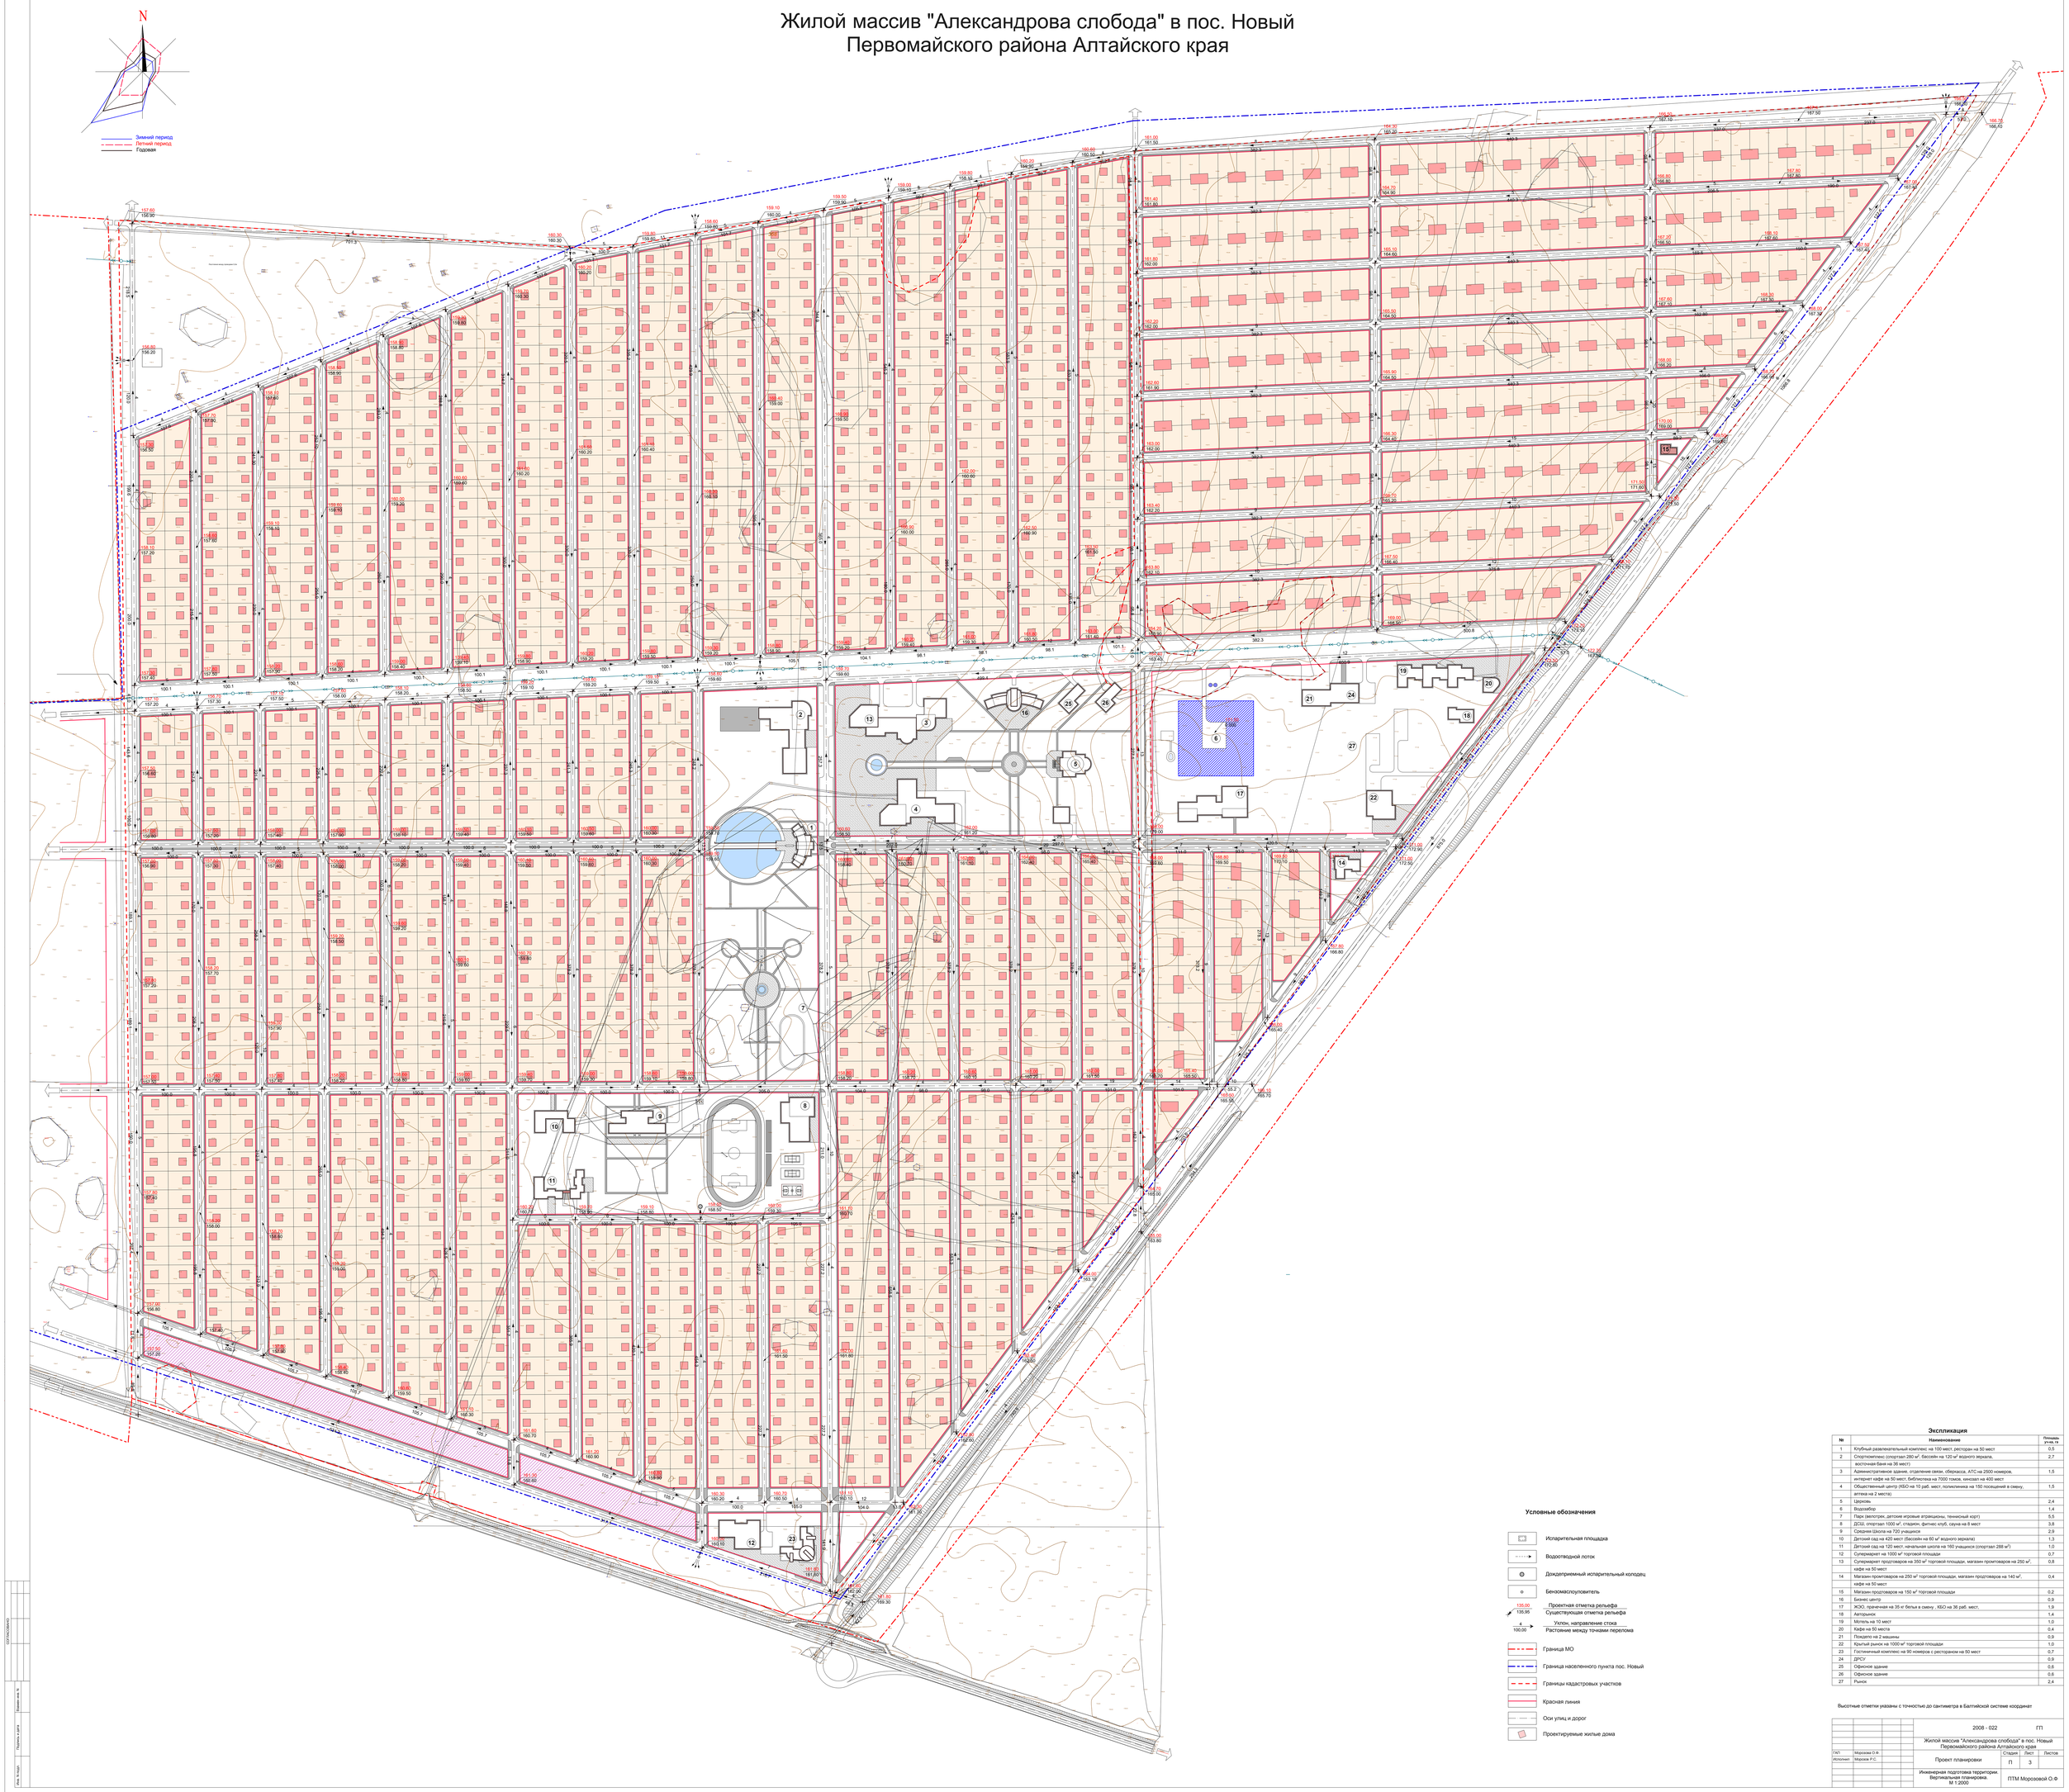

Условные обозначения

- Испарительная площадка
- Водоотводной поток
- Дождеприемный испарительный колодец
- Бензомаслоуловитель
- 156.00 / 135.95 — Проектная отметка рельефа / Существующая отметка рельефа
- 4 / 100.00 — Уклон, направление стока / Расстояние между точками перелома
- Граница МО
- Граница населенного пункта пос. Новый
- Границы кадастровых участков
- Красная линия
- Оси улиц и дорог
- Проектируемые жилые дома

Экспликация

№	Наименование	Площадь ул-ма, га
1	Клубный развлекательный комплекс на 100 мест, ресторан на 50 мест	0,5
2	Спорткомплекс (спортзал 280 м², бассейн на 125 м² водного зеркала, восточная баня на 36 мест)	2,7
3	Административное здание, отделение связи, сбербанка, АТС на 2500 номеров, интернет кафе на 50 мест, библиотека на 7000 томов, кинозал на 400 мест	1,5
4	Общественный центр (КБО на 10 раб. мест, поликлиника на 150 посещений в смену, аптека на 2 места)	1,5
5	Церковь	2,4
6	Водозабор	1,4
7	Парк (экотропа, детские игровые аттракционы, теннисный корт)	5,5
8	ДСШ. спортзал 1000 м², стадион, фитнес клуб, сауна на 8 мест	3,8
9	Средняя Школа на 720 учащихся	2,9
10	Детский сад на 420 мест (бассейн на 60 м² водного зеркала)	1,3
11	Детский сад на 120 мест, начальная школа на 160 учащихся (спортзал 288 м²)	1,0
12	Супермаркет на 1000 м² торговой площади	0,7
13	Супермаркет продтоваров на 350 м² торговой площади, магазин промтоваров на 250 м², кафе на 50 мест	0,8
14	Магазин промтоваров на 250 м² торговой площади, магазин продтоваров на 140 м², кафе на 50 мест	0,4
15	Магазин продтоваров на 150 м² торговой площади	0,2
16	Бизнес центр	0,9
17	ЖОО, прачечная на 35 кг белья в смену , КБО на 36 раб. мест.	1,9
18	Авторынок	1,4
19	Мотель на 10 мест	1,0
20	Кафе на 50 мест	0,4
21	Покрасо на 2 машины	0,9
22	Крытый рынок на 1000 м² торговой площади	1,0
23	Гостиничный комплекс на 90 номеров с рестораном на 50 мест	0,7
24	ДРСУ	0,9
25	Офисное здание	0,6
26	Офисное здание	0,6
27	Рынок	2,4

Высотные отметки указаны с точностью до сантиметра в Балтийской системе координат

				2008 - 022		ГП	
				Жилой массив "Александрова слобода" в пос. Новый Первомайского района Алтайского края			
ГИП	Морозова О.Ф.			Проект планировки	Стадия	Лист	Листов
Исполнил	Морозов Р.С.				П	3	
				Инженерная подготовка территории. Вертикальная планировка М 1:2000	ПТМ Морозовой О.Ф		

СОГЛАСОВАНО

Взам. инв. №

Подпись и дата

Инв. № подл.