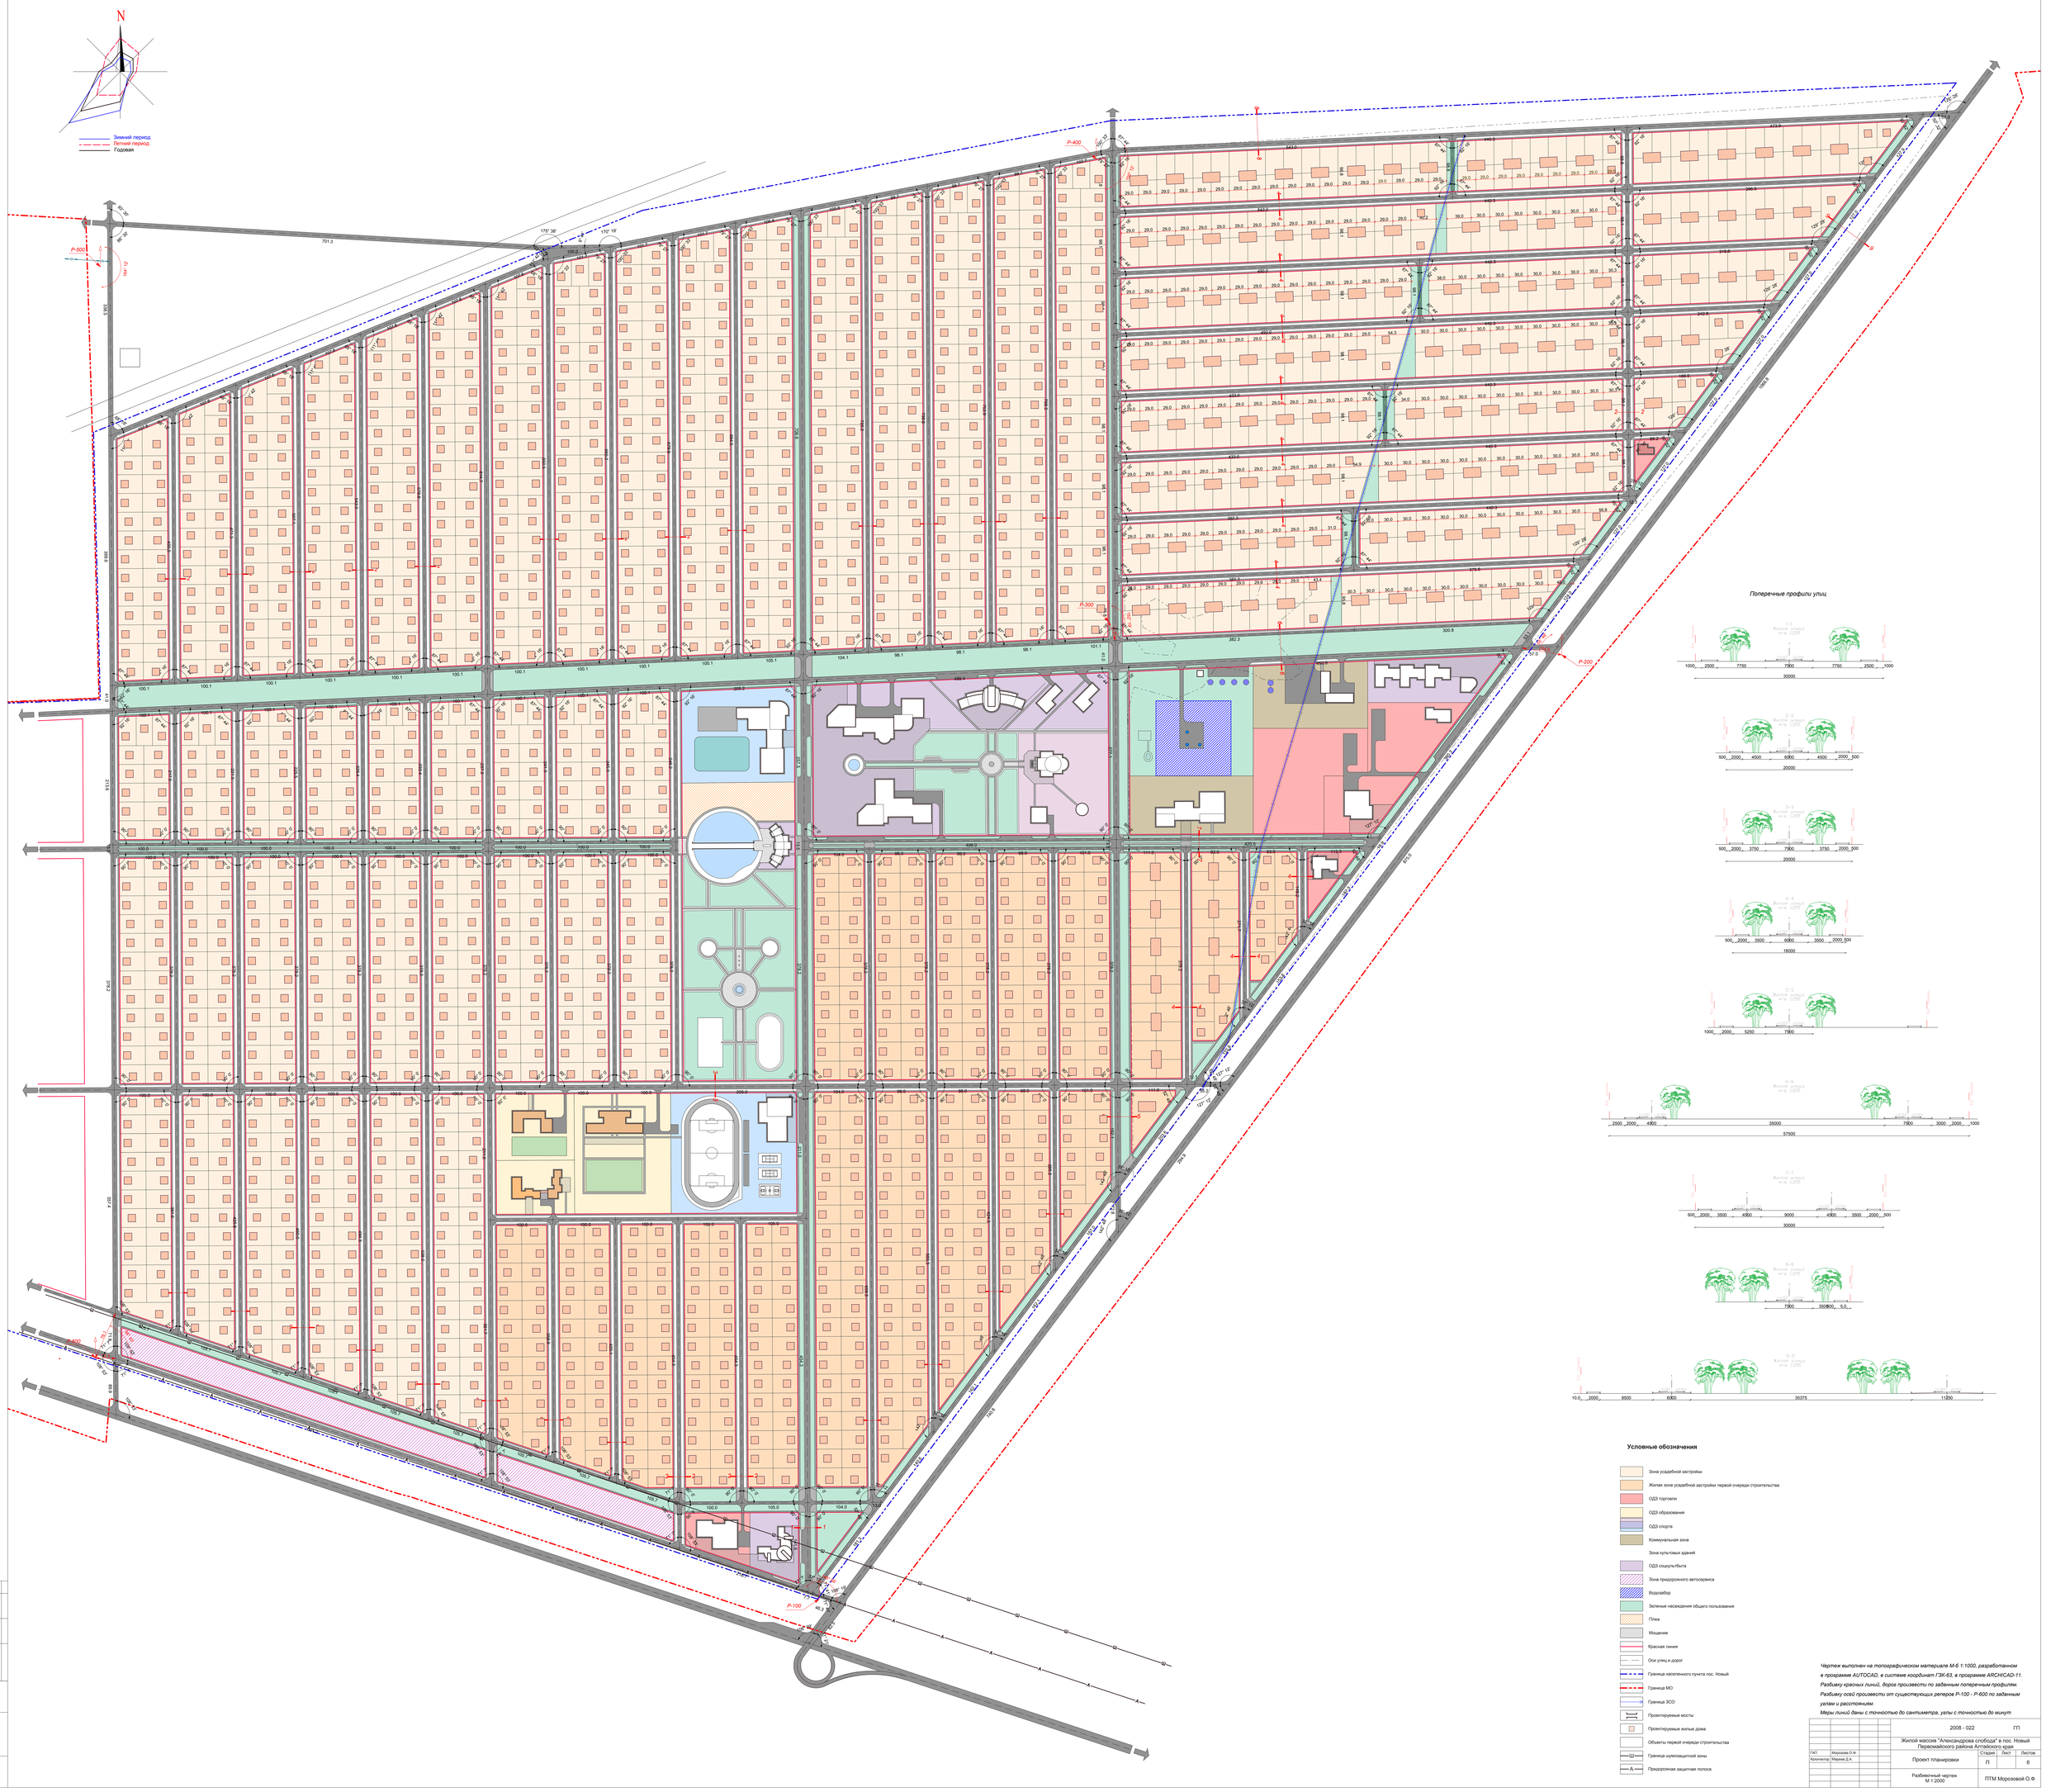
N
Зимний период
Летний период
Годовая
Р-100
Р-200
Р-300
Р-400
Р-500
Поперечные профили улиц
Условные обозначения
Зона усадебной застройки
Жилая зона усадебной застройки первой очереди строительства
ОДЗ торговли
ОДЗ образования
ОДЗ спорта
Коммунальная зона
Зона культовых зданий
ОДЗ соцультбыта
Зона придорожного автосервиса
Водозабор
Зеленые насаждения общего пользования
Пляж
Мощение
Красная линия
Оси улиц и дорог
Граница населенного пункта пос. Новый
Граница МО
Граница ЗСО
Проектируемые мосты
Проектируемые жилые дома
Объекты первой очереди строительства
Граница шумозащитной зоны
Придорожная защитная полоса
Чертеж выполнен на топографическом материале М-6 1:1000, разработанном в программе AUTOCAD, в системе координат ГЗК-63, в программе ARCHICAD-11.
Разбивку красных линий, дорог произвести по заданным поперечным профилям.
Разбивку осей произвести от существующих реперов Р-100 - Р-600 по заданным углам и расстояниям.
Меры линий даны с точностью до сантиметра, углы с точностью до минут
2008 - 022
ГП
Жилой массив "Александрова слобода" в пос. Новый Первомайского района Алтайского края
ГИП Морозова О. Ф.
Архитектор Маркив Д.А.
Проект планировки
Стадия П
Лист 6
Листов
Разбивочный чертеж М 1:2000
ПТМ Морозовой О.Ф